

Tegninger

Facader 1 : 50 A3

Plan 1 : 50 A4

Snit 1 : 25 A3


Snit gulve 1 : 25 A3

Skillevæg 1 : 50 A4


Principsnit 1 : 20 A3

Installationsplan


Situationsplan

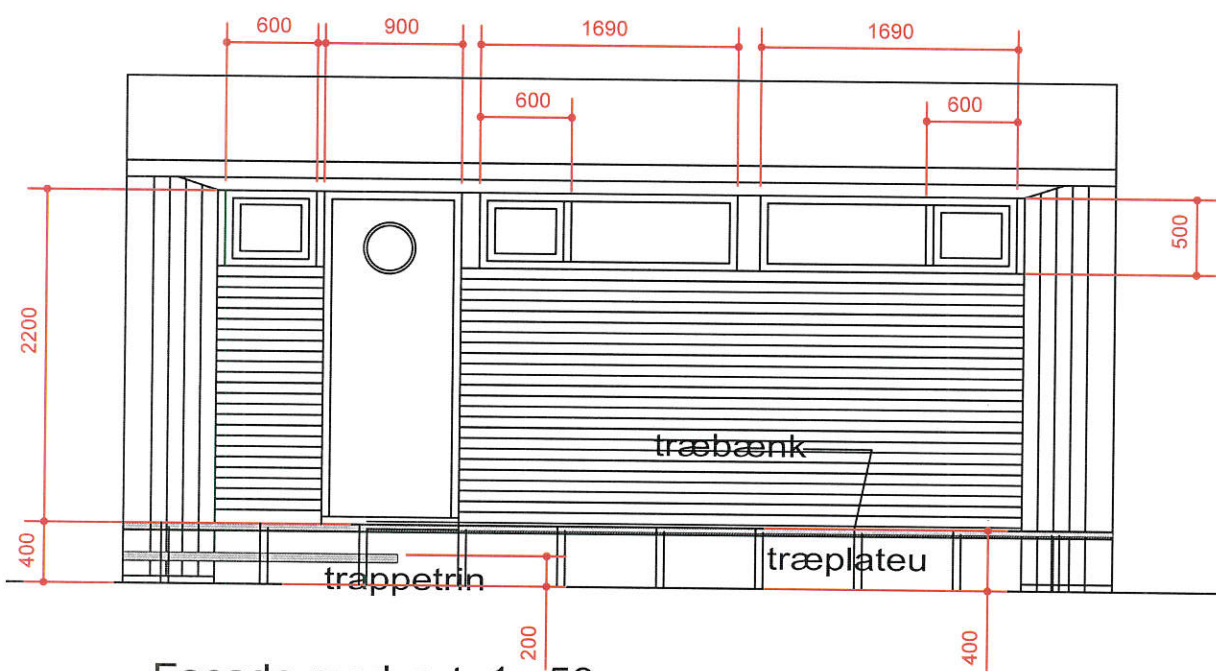


Facade mod øst 1 : 50

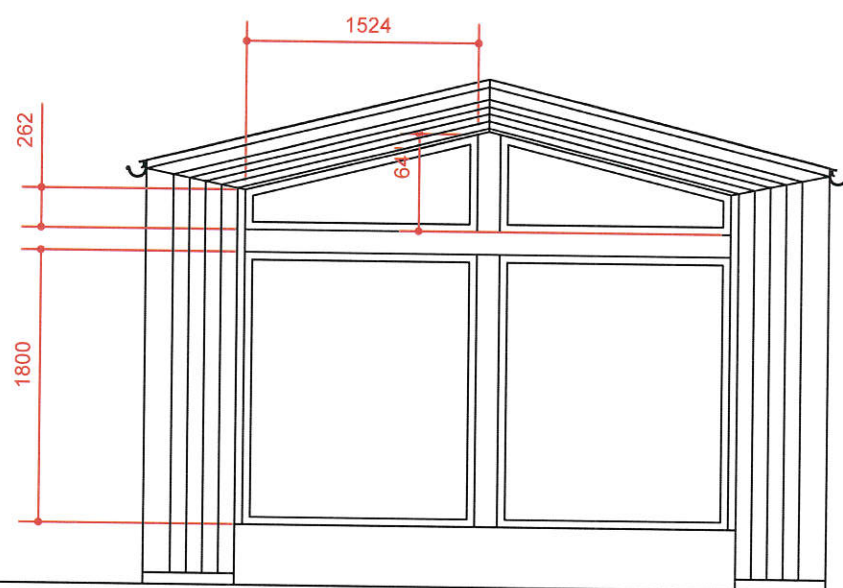

Facade mod nord 1 : 50

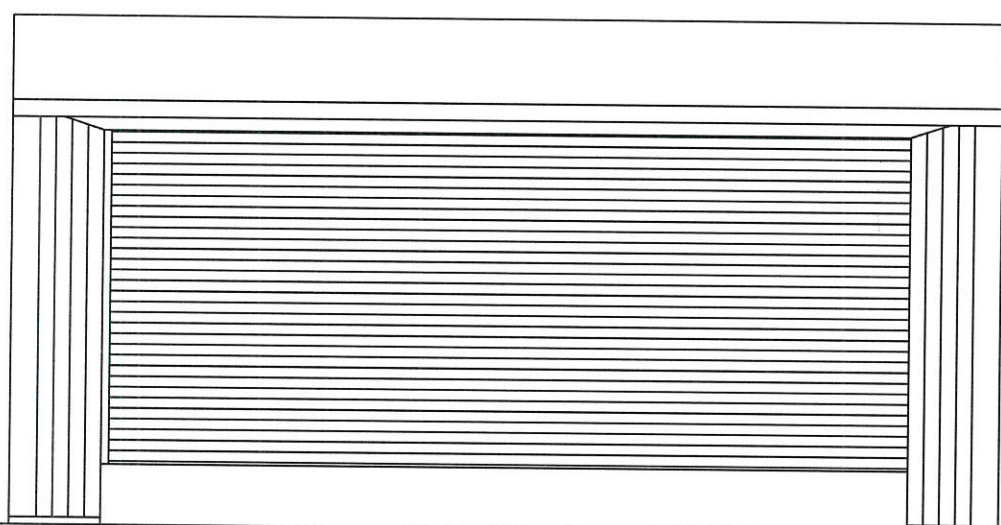

Facade mod vest 1 : 50

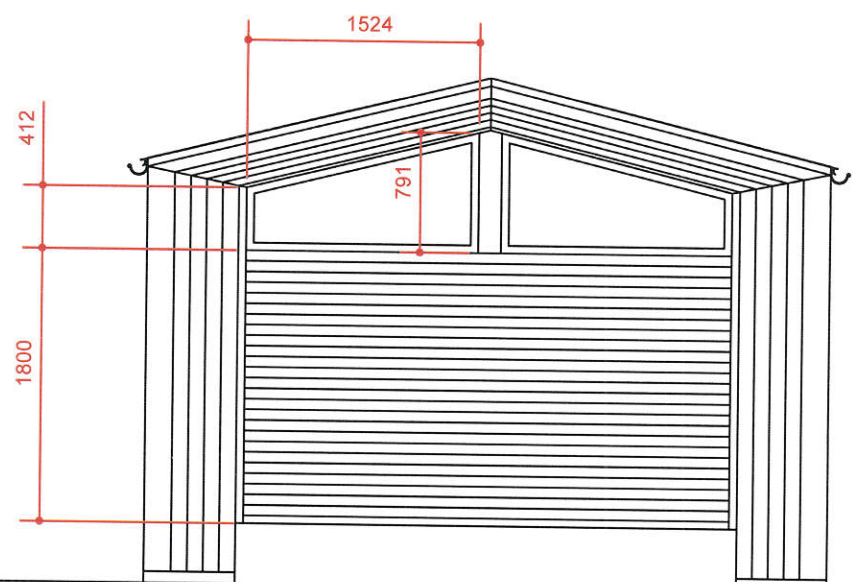


Facade mod syd 1 : 50

Tegnr.: A-001-4
 Vedr. Myndighedsprojekt
 Plan, facader 1 :50
 Lokation Langebro, Hellebæk
 Bygherre : Ålsgårde Hellebæk Havbad

henrik nørgaard
 arkitekt maa
 nørgaard arkitekter aps
 sauntevej 2,2 3100 hornbæk


24244484 www.nordark.dk

rev.1. marts 2021

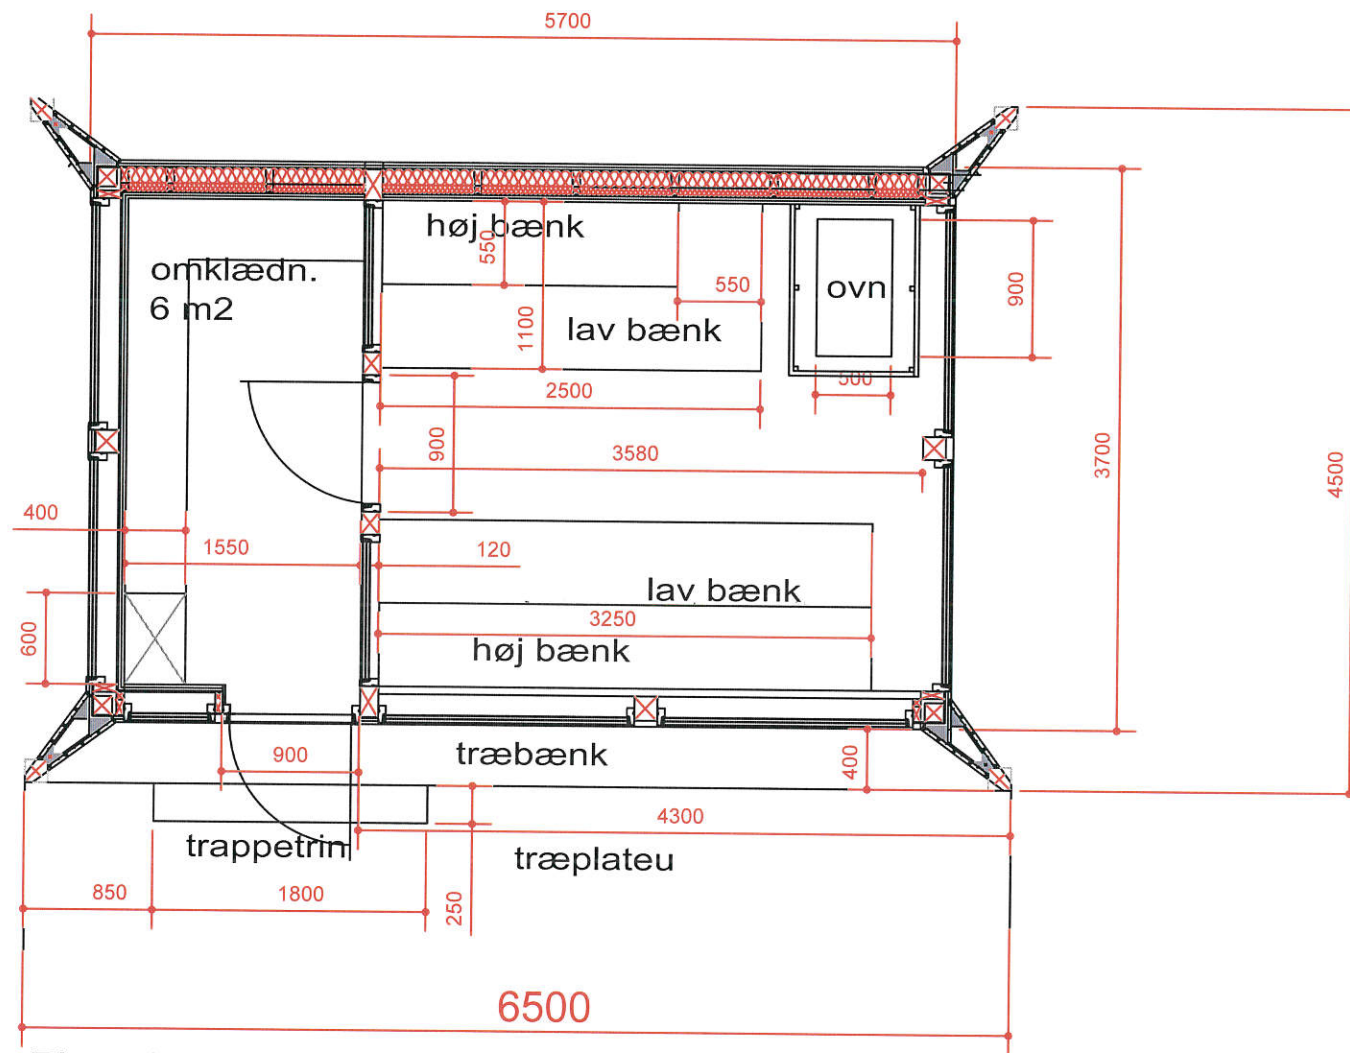

Plan 1 : 50

Tegnr.:	A-003-4	henrik nørsgaard arkitekt maa
Vedr.	Myndighedsprojekt	nørsgaard arkitekter aps
Plan	1 : 50	sauntevej 2,2 3100 hornbæk
Lokation	Langebros, Hellebæk	24244484 www.nordark.dk
Bygherre :	Ålsgårde Hellebæk Havbad	rev.22.feb. 2021

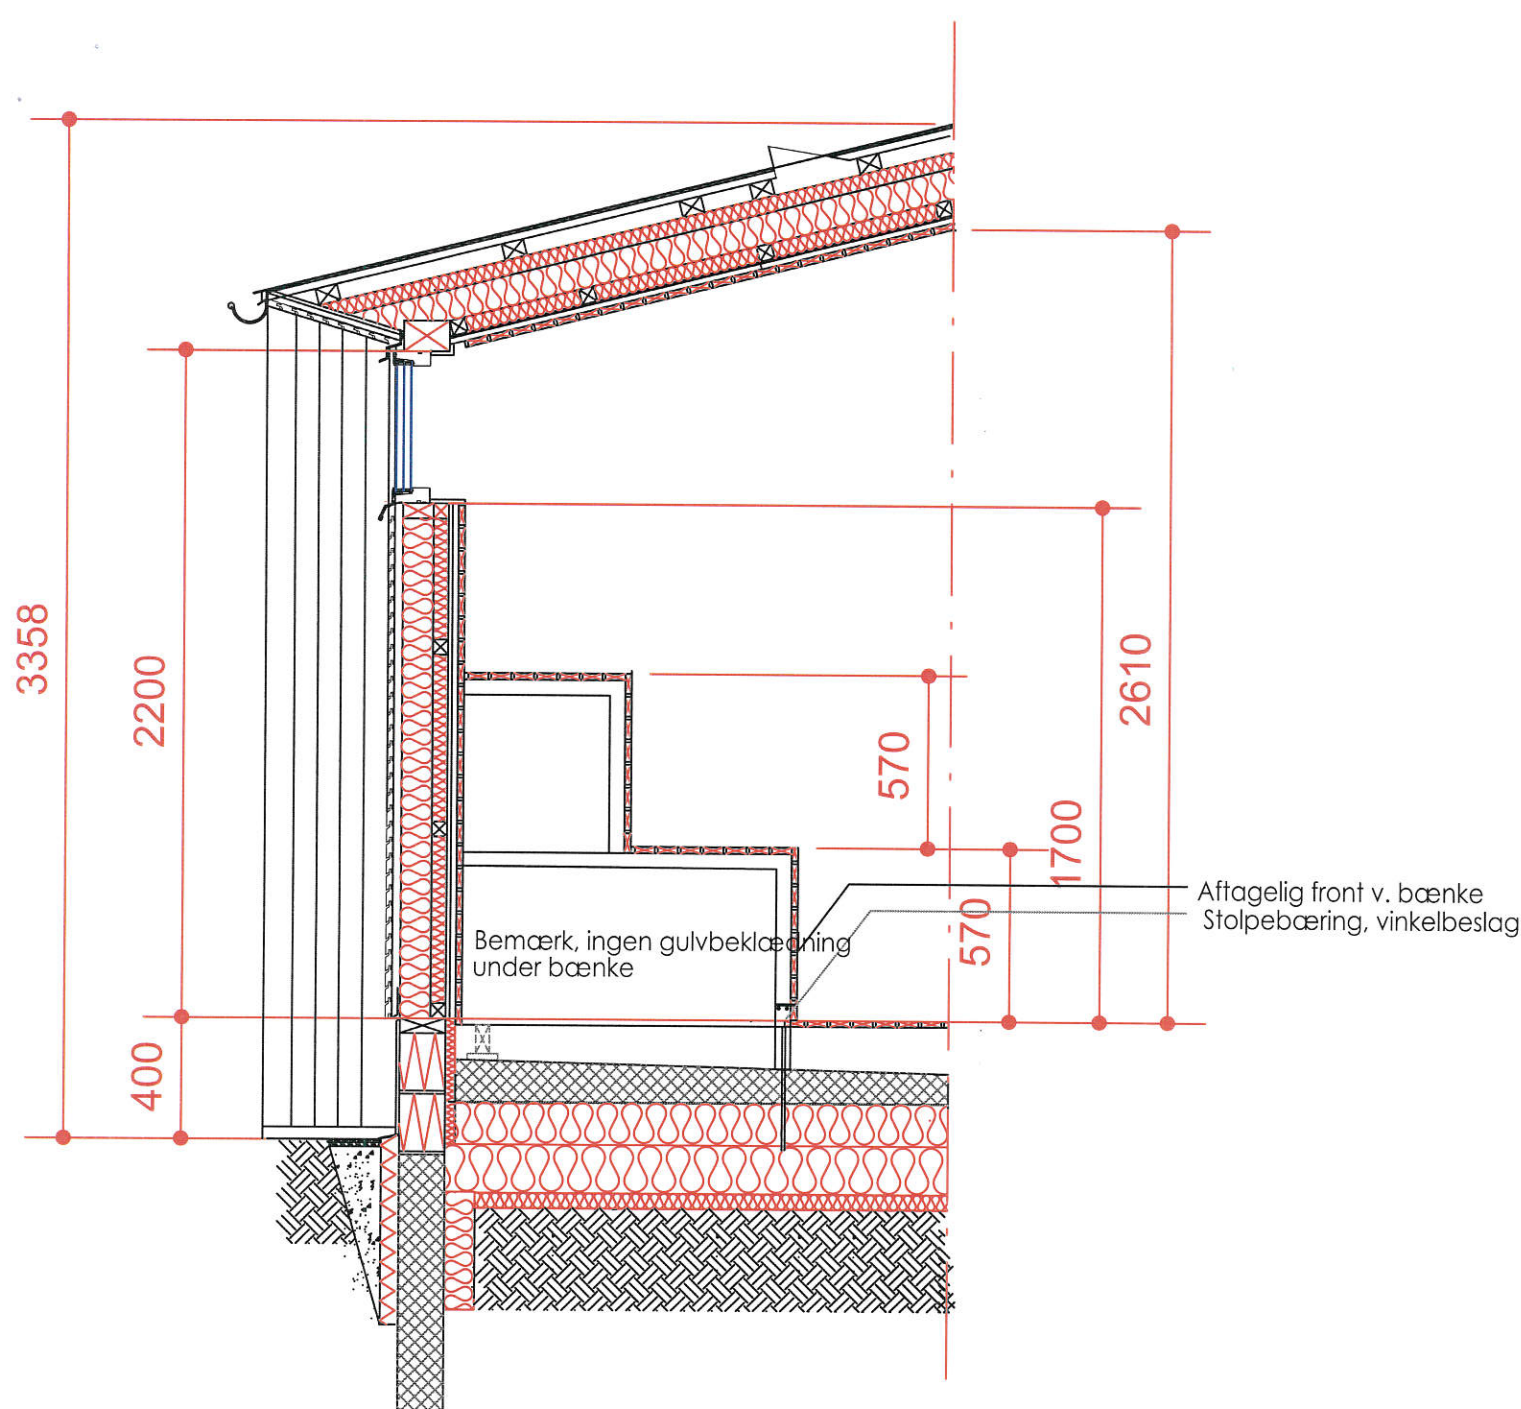

Materialebeskrivelse

Tagkonstruktion

Hældning 14°

Listedækket tagpap 2 lag

Alu profil kapsel

Underbrædder Superwood SW1

Plastmo 10 tagrende, zink

25 mm ru brædder

56 x38 mm lægter

Ventilationshætte

Udluftning over isolering

Bjælkespærskonstruktion 45 x 150 mm pr. 600 mm

Isolering 150 mm mineraluld k 32

Dampspærre, godkendt

Påforing 45 x 50 mm

Isolering 45 mm mineraluld k 32

13 mm Fermacell fibergips brandklasse 1

Afstandsliste 19 mm

Aspetræ 21 x 65 mm

Snit 1 : 25

Fundament

Asfaltpap

K 33 rem 50 x 150 mm

Ø12mm ekspansionsbetonanker

2 x 190 x 190 mm klinkerbetonblokke

Pudslag 600 mm under terræn

Indvendig Sundolit fundamentsisolering 20 mm.

Støbt randfundament

Fundament føres til frostfri dybde min. 900 mm

Udvendig sikring af fundament

Zinkprofil

perlesten 4/8

50 mm Skalflex sokkelisolering

kapilærbrydende lag

Ydervægge

Beklædning Superwood SW1 AART 21 x 70 mm

19 mm afstandsliste

8 mm vindgips

Trækonstruktion af 45 x 100 mm konstrukstræ pr. lb. 60 cm

Isolering 100 mm k 32

Dampspærre, godkendt

Reglar 50 x 45 mm

Isolering 50 mm k 32

13 mm Fermacell fibergips Brandklasse 1

Afstandsliste 19 mm

Aspetræ 21 x 65 mm

Toprem 150 x 100 mm, ell. spærfabrikantens anbefaling

Velfac 200 vinduer/døre inddækkes med aluprofil vandnæse

Stabilitet

Vindkryds i tag og facader, fæstnet i fundament med vindtrækbånd

Alle konstruktioner er udført og dimensioneret i overensstemmelse med Eurocode 5, med supplerende beregningsgrundlag DS/En 1 -1

Ventilation udføres naturligt, samt ventilationsspalte i vinduer/døre

Isolerede gulve på jord

150 + 150 mm Sundolit gulvisolering

30 mm Sundolit fundamentsisolering


100 mm armeret beton 25, radonsikret (fald mod afløb 1:40)

95x45 gulvstrøer på opklodsning

Aspetræ 21 x 65 mm

Hængslet lem ved afløb,


Tegnr.:	A-002-5	
Vedr.	Myndighedsprojekt	henrik nørgaard
Snit	1:25	arkitekt maa
Lokation	Langebro, Hellebæk	nørgaard arkitekter aps
		sauntevej 2,2 3100 hornbæk
Bygherre :	Ålsgårde Hellebæk Havbad	24244484 www.nordark.dk
		rev.22.feb. 2021

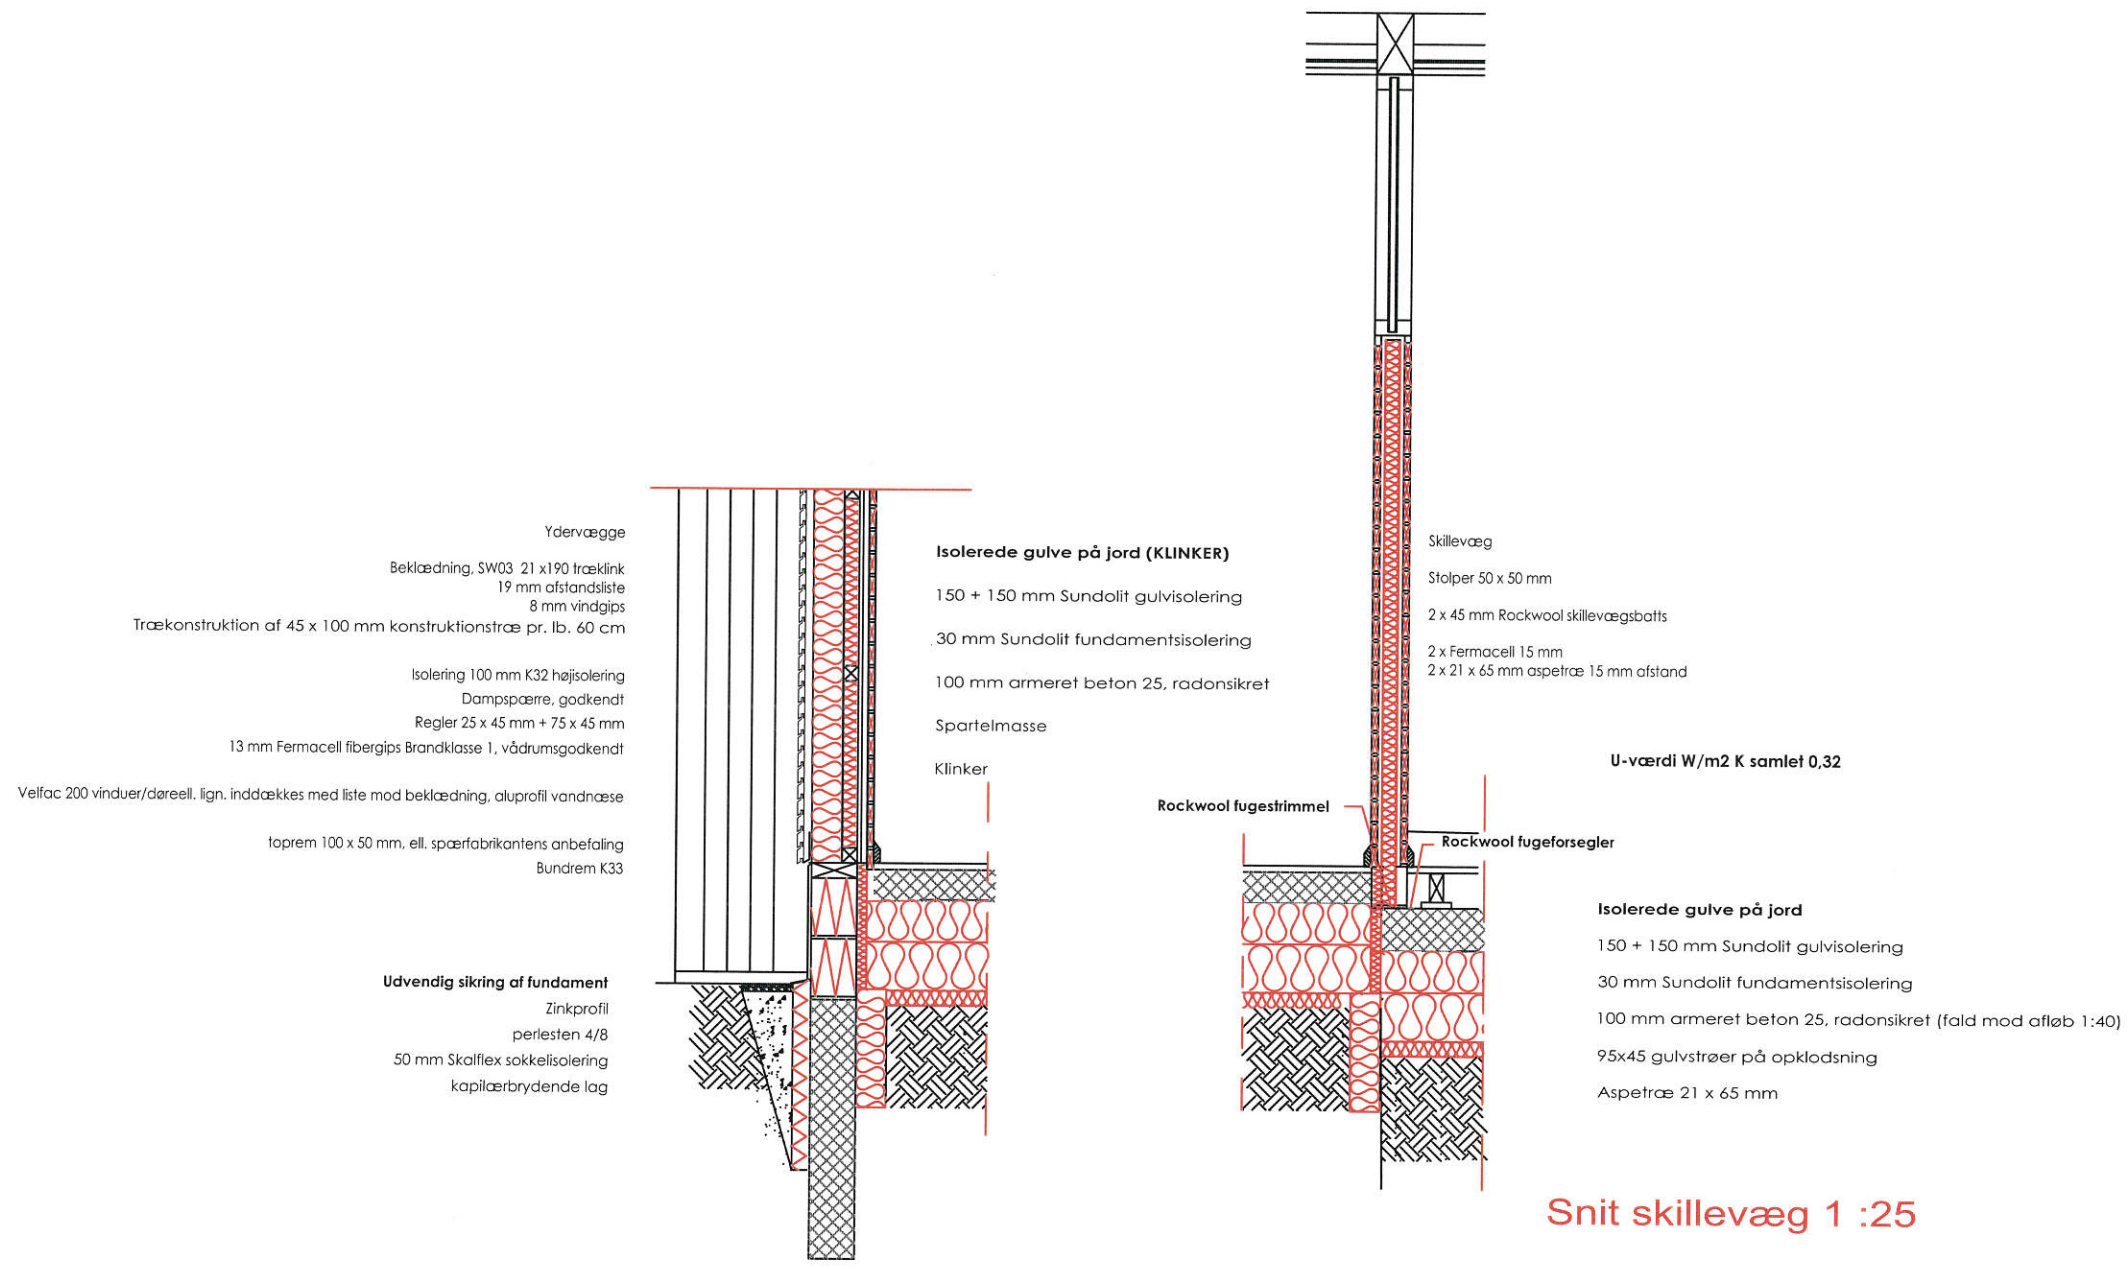

Snit ydervæg (klinker) 1 :25


Snit skillevæg 1 :25

Tegnr.:	A-026-0	
Vedr.	Myndighedsprojekt	henrik nørsgaard arkitekt maa
Snit, gulve	1 :25	nørsgaard arkitekter aps
Lokation	Langebro, Hellebæk	sauntevej 2,2 3100 hornbæk
Bygherre :	Ålsgårde Hellebæk Havbad	24244484 www.nordark.dk
		rev.2.marts 2021

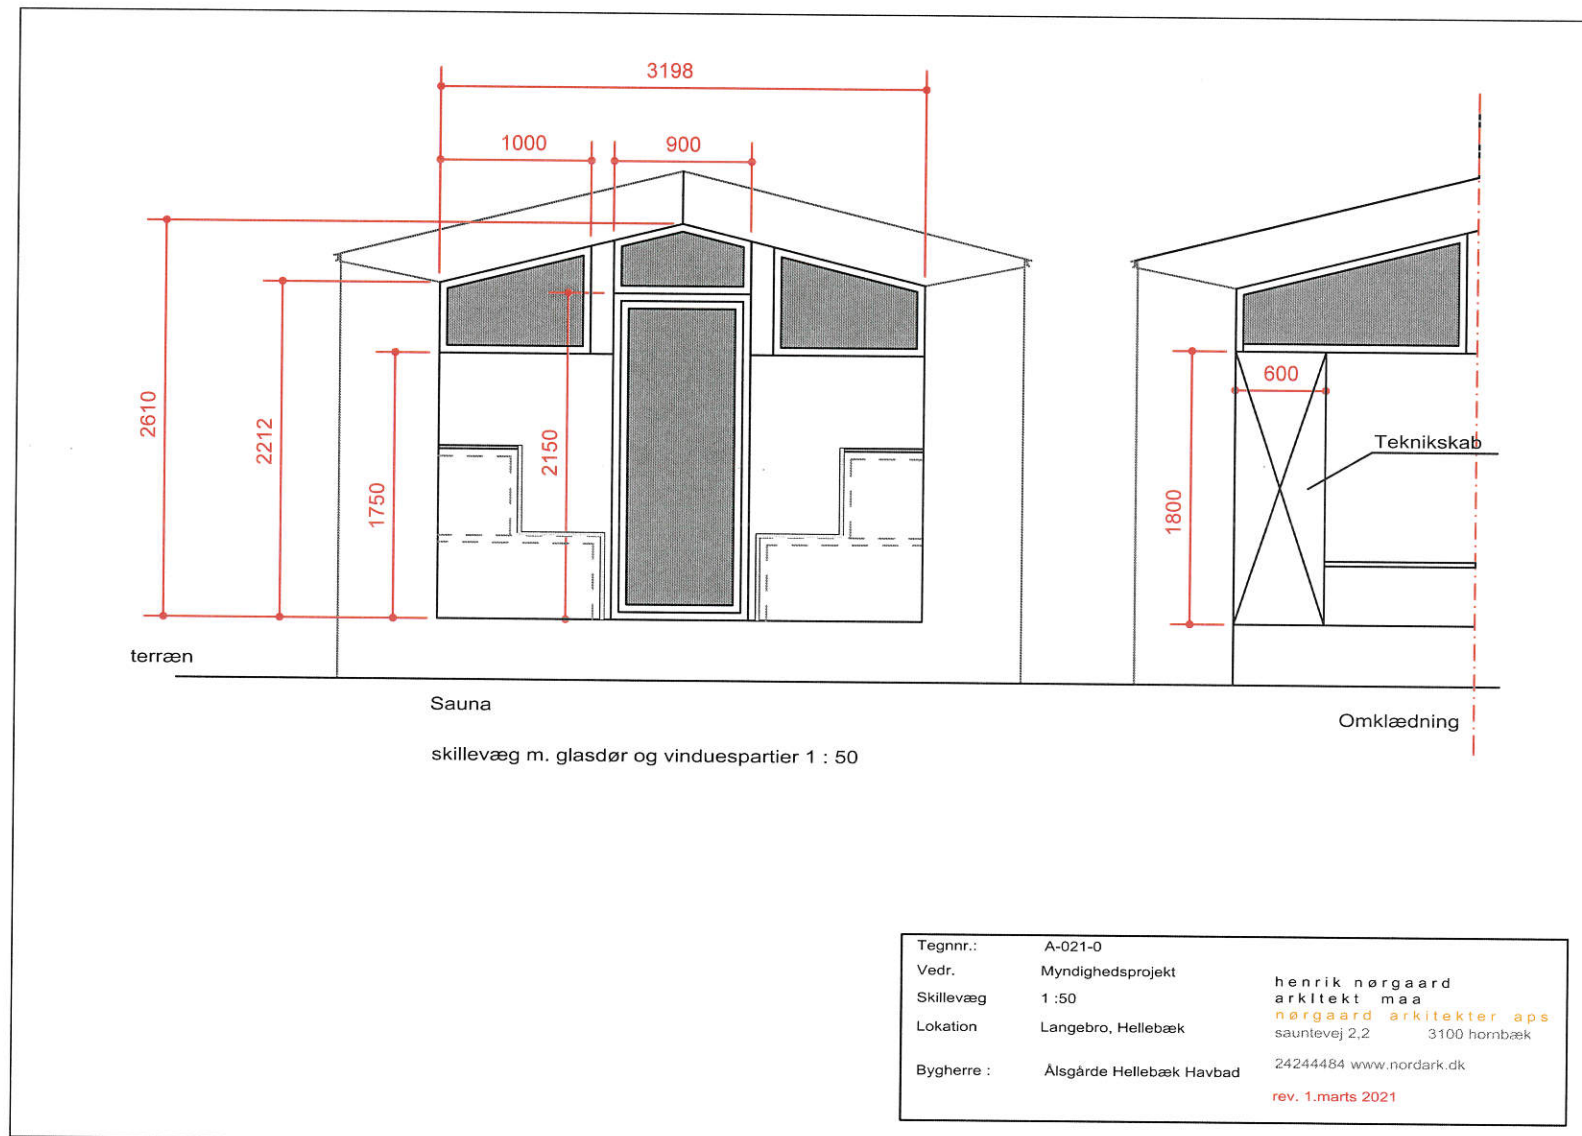


Tegnr.:	A-021-0	
Vedr.	Myndighedsprojekt	henrik nørsgaard
Skillevæg	1 : 50	arkitekt maa
Lokation	Langebros, Hellebæk	nørsgaard arkitekter aps
		sauntevej 2,2 3100 hornbæk
Bygherre :	Ålsgårde Hellebæk Havbad	24244484 www.nordark.dk
		rev. 1.marts 2021

Hjørnevinge

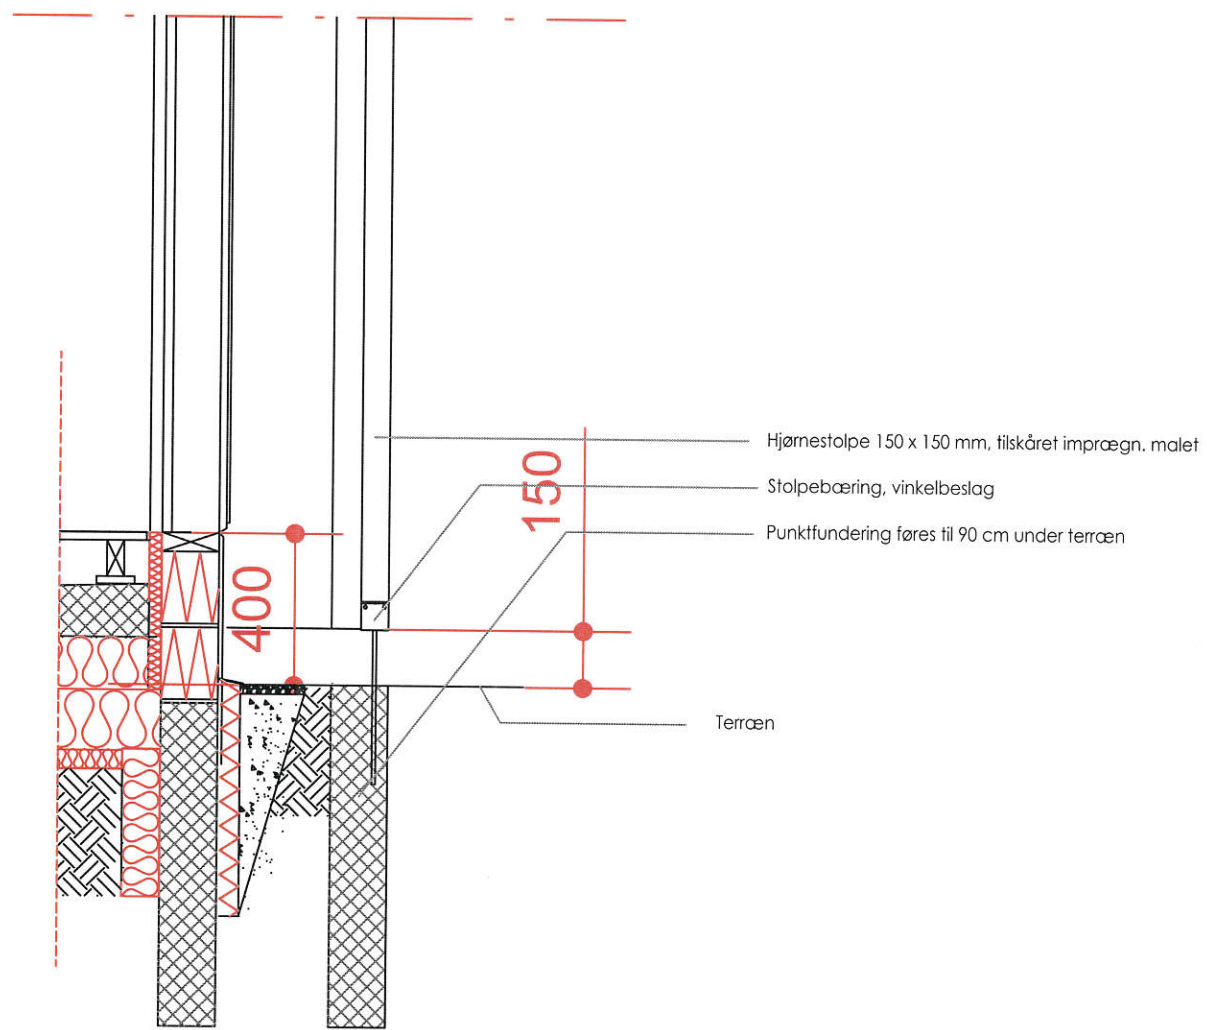


Lodret principsnit 1 : 20

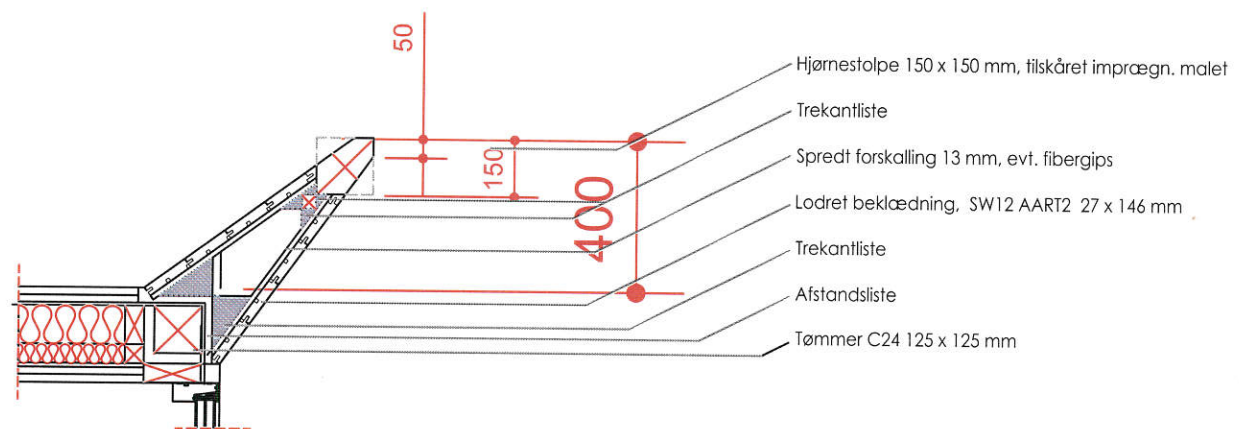


Vandret principsnit 1 : 20

Tegnr.:	A-006-2	
Vedr.	Myndighedsprojekt	
Principsnit	1 : 20	henrik nørgaard arkitekt maa
Lokation	Langebros, Hellebæk	nørgaard arkitekter aps sauntevej 2,2 3100 hornbæk
Bygherre :	Ålsgårde Hellebæk Havbad	24244484 www.nordark.dk
		rev.15.feb. 2021

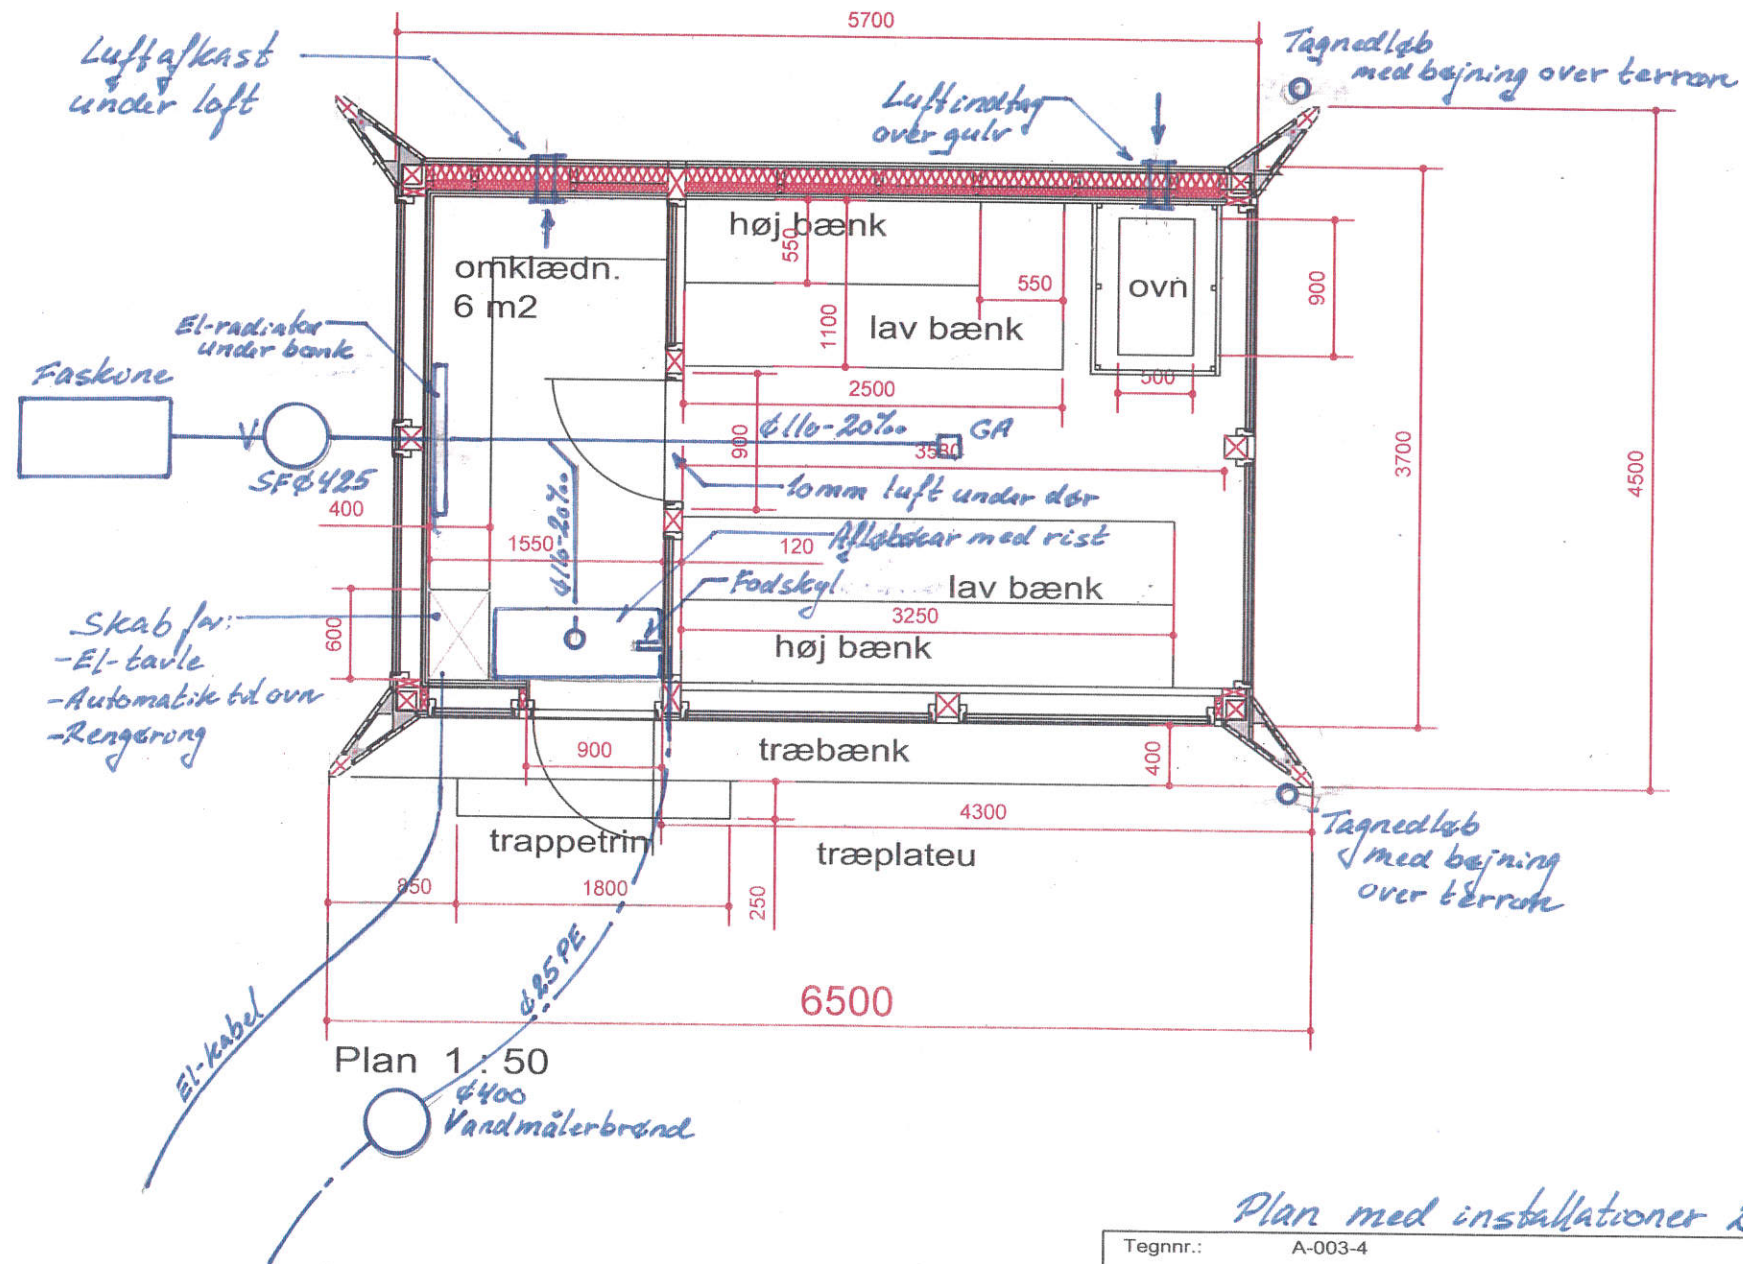

Plan med installationer 2.3.2021

Tegnr.:	A-003-4	
Vedr.:	Myndighedsprojekt	henrik nørsgaard arkitekt maa
Plan:	1:50	nørsgaard arkitekter aps
Lokation:	Langebros, Hellebæk	sauntevej 2.2 3100 hornbæk
Bygherre:	Ålsgårde Hellebæk Havbad	24244484 www.nordark.dk
		rev.22.feb.2021

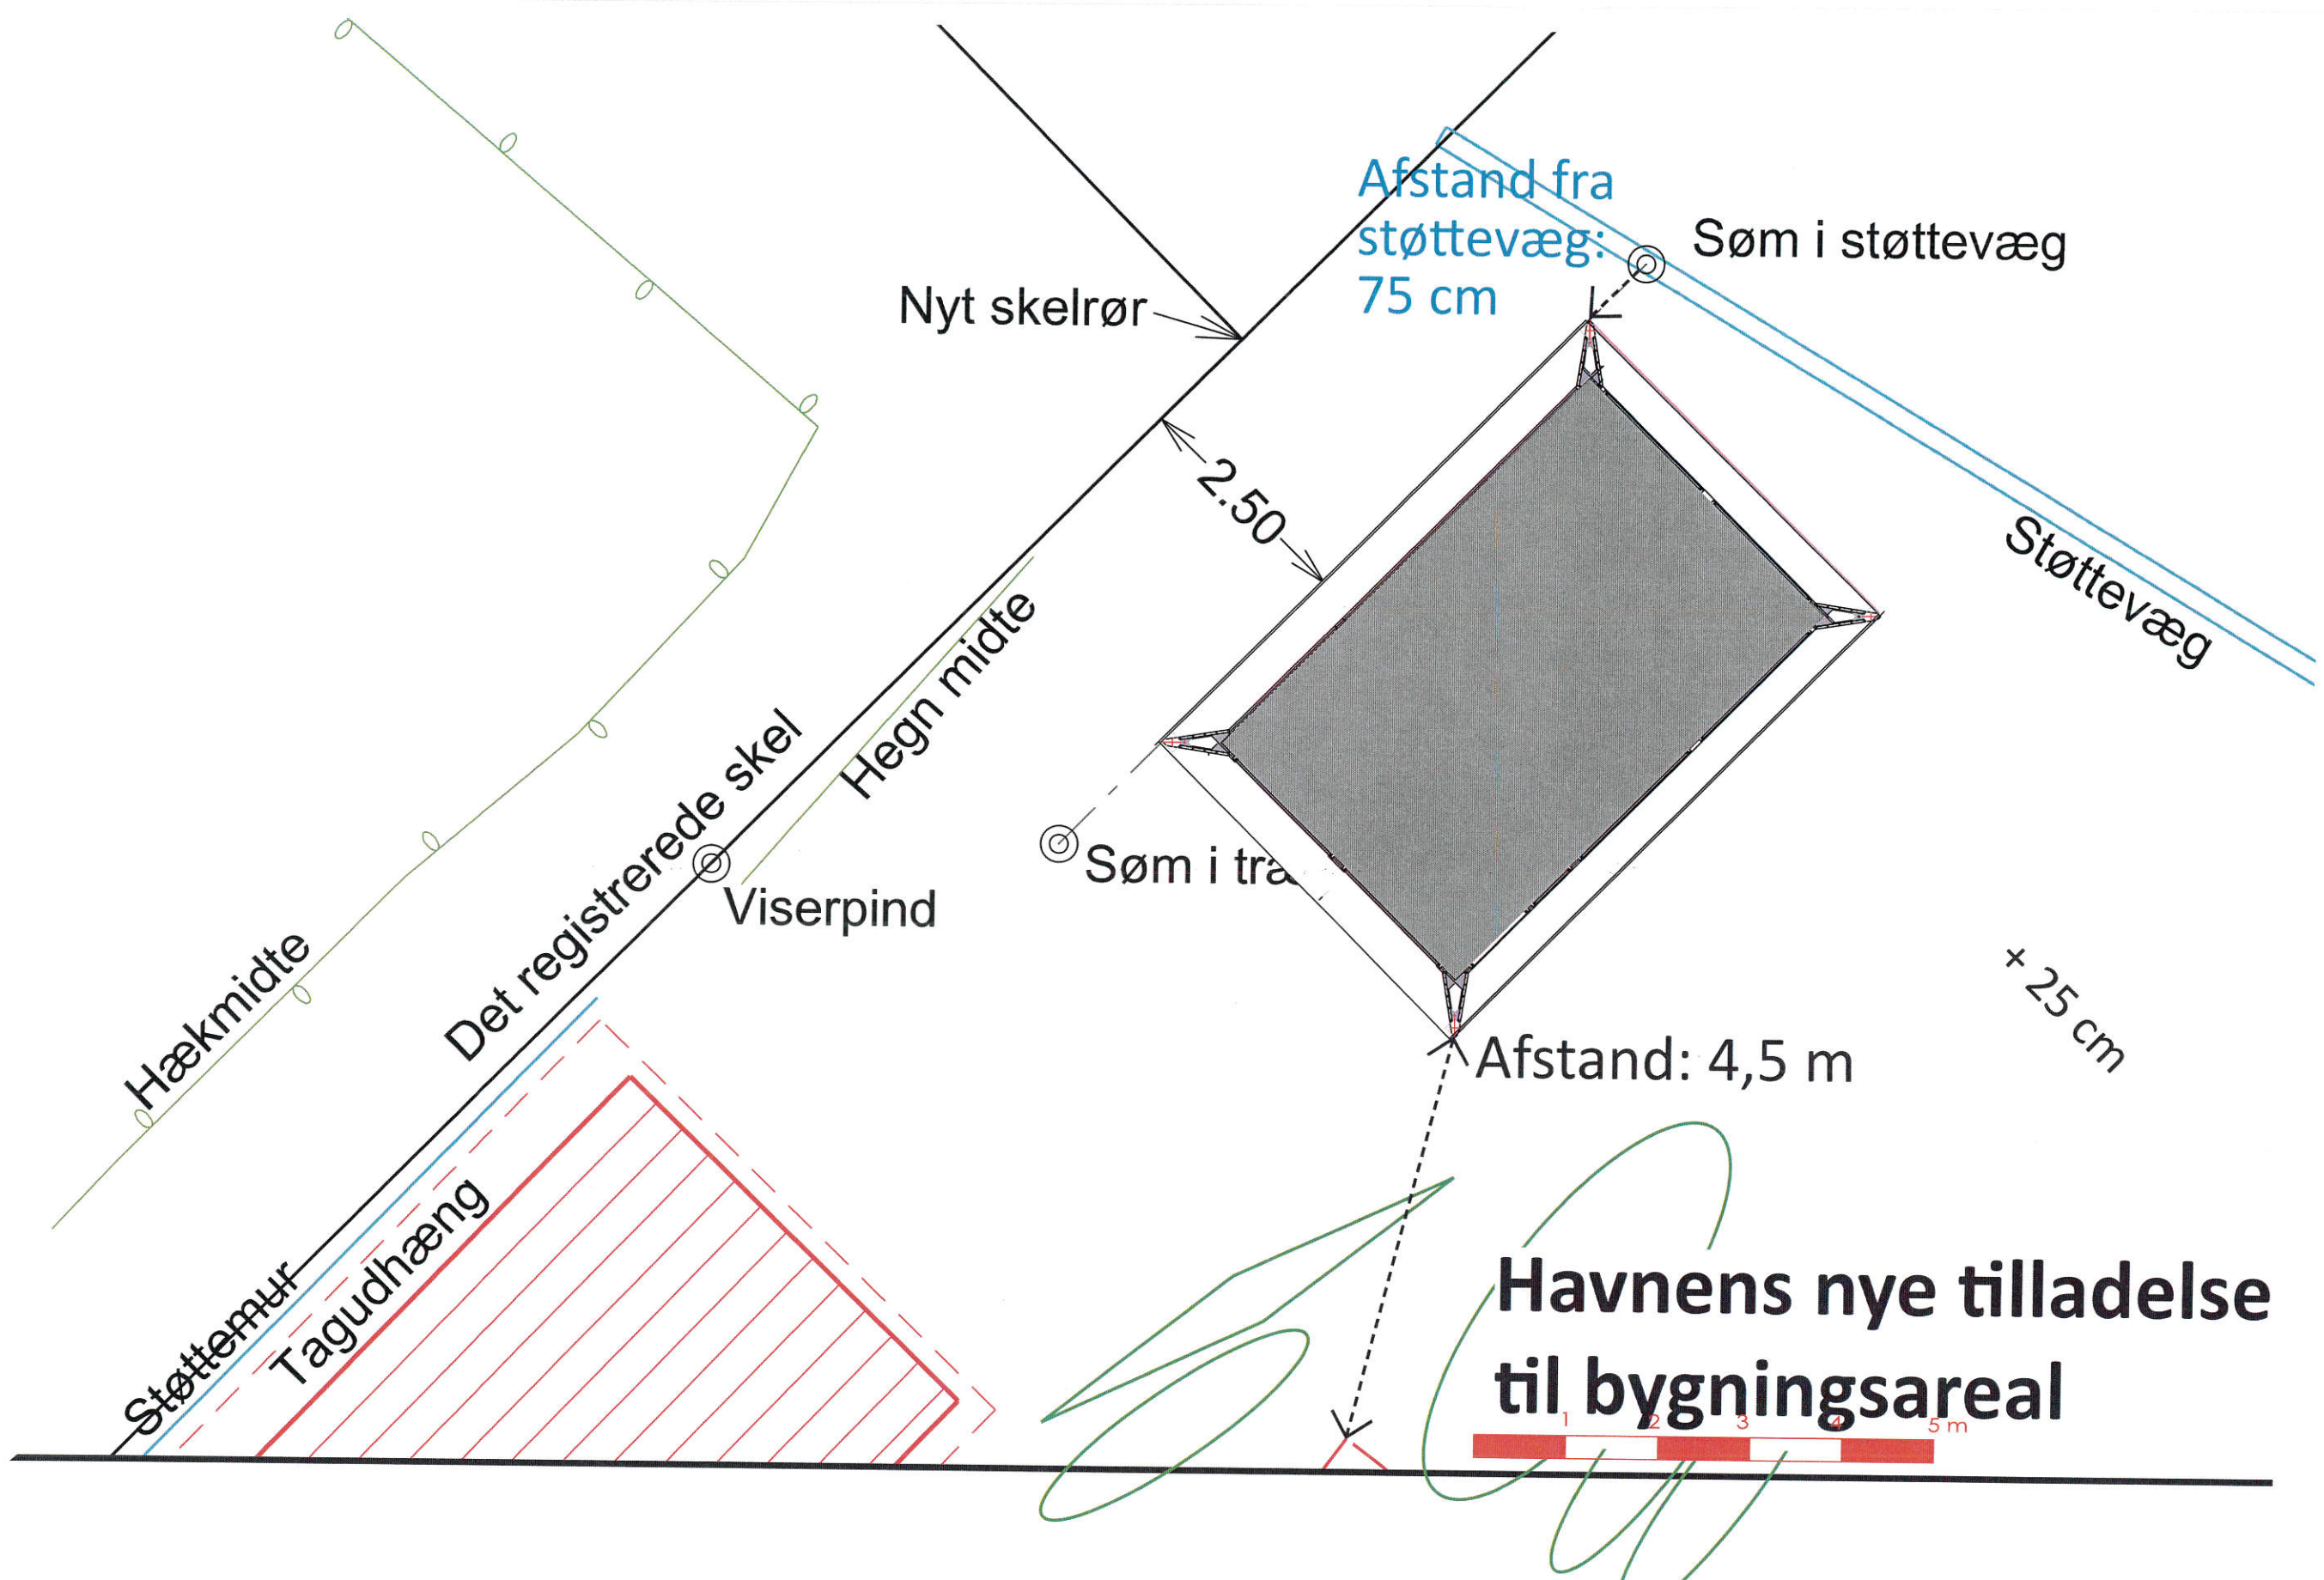

Tegnr.:	A-023-0	
Vedr.	Myndighedsprojekt	
Placering	[REDACTED]	henrik nørgaard arkitekt maa
Lokation	Langebro, Hellebæk	nørgaard arkitekter aps sauntevej 2,2 3100 hornbæk
Bygherre :	Ålsgårde Hellebæk Havbad	24244484 www.nordark.dk
		19.feb. 2021